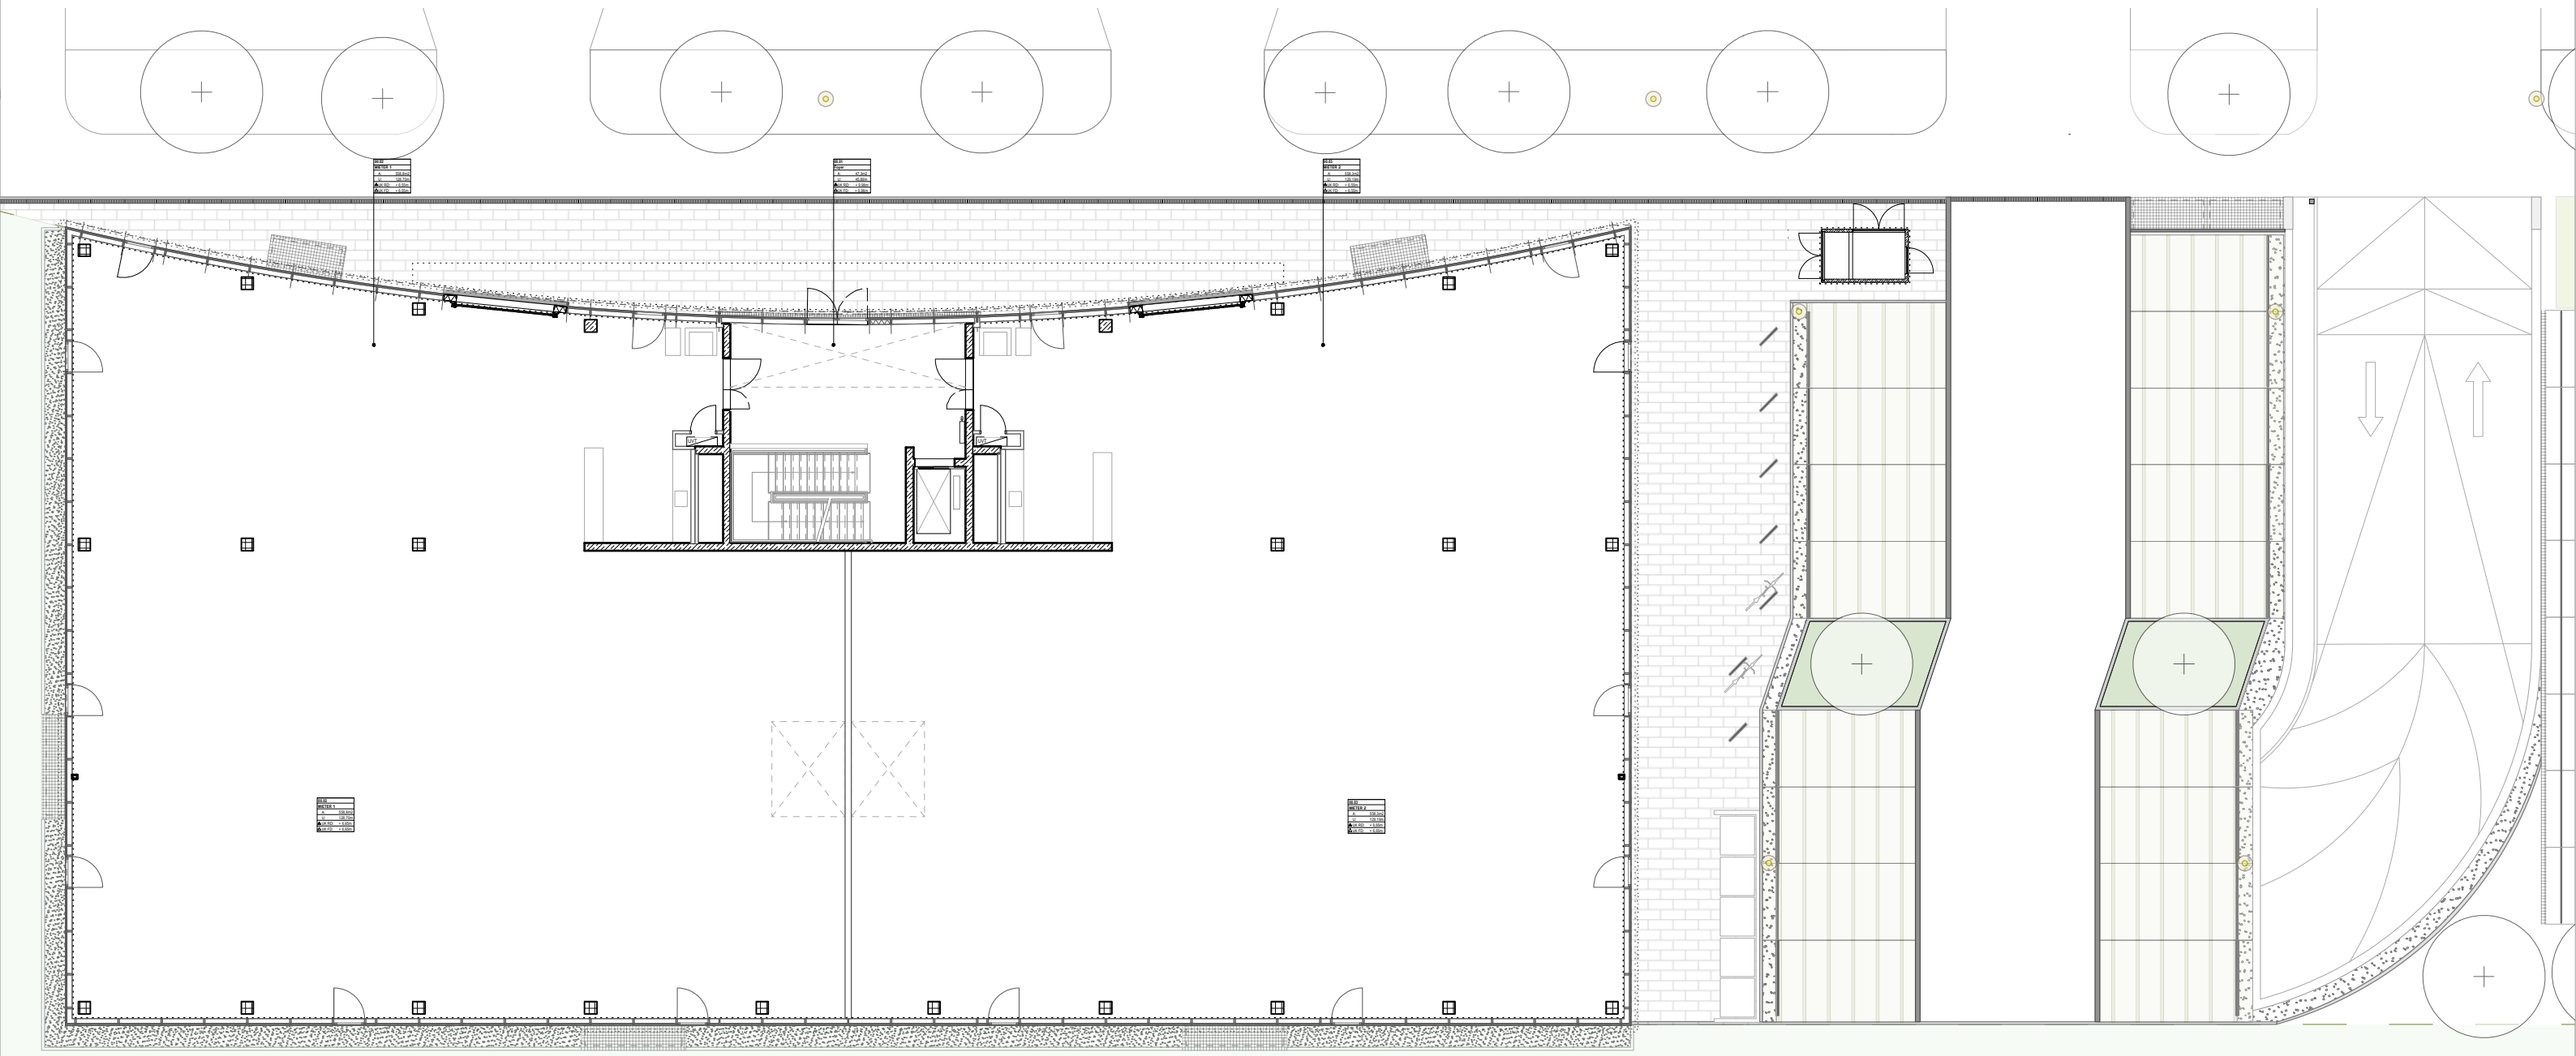

Neubau eines Gebäudes für gewerbliche Nutzung mit Tiefgarage

Erdgeschoss
M 1:200

WWA

WWA Architekten Wöhr Heugenhauser Johansen
PartmbB Agnesstraße 20 80798 München
office@wwa-architekten.de Telefon 089 248881-0

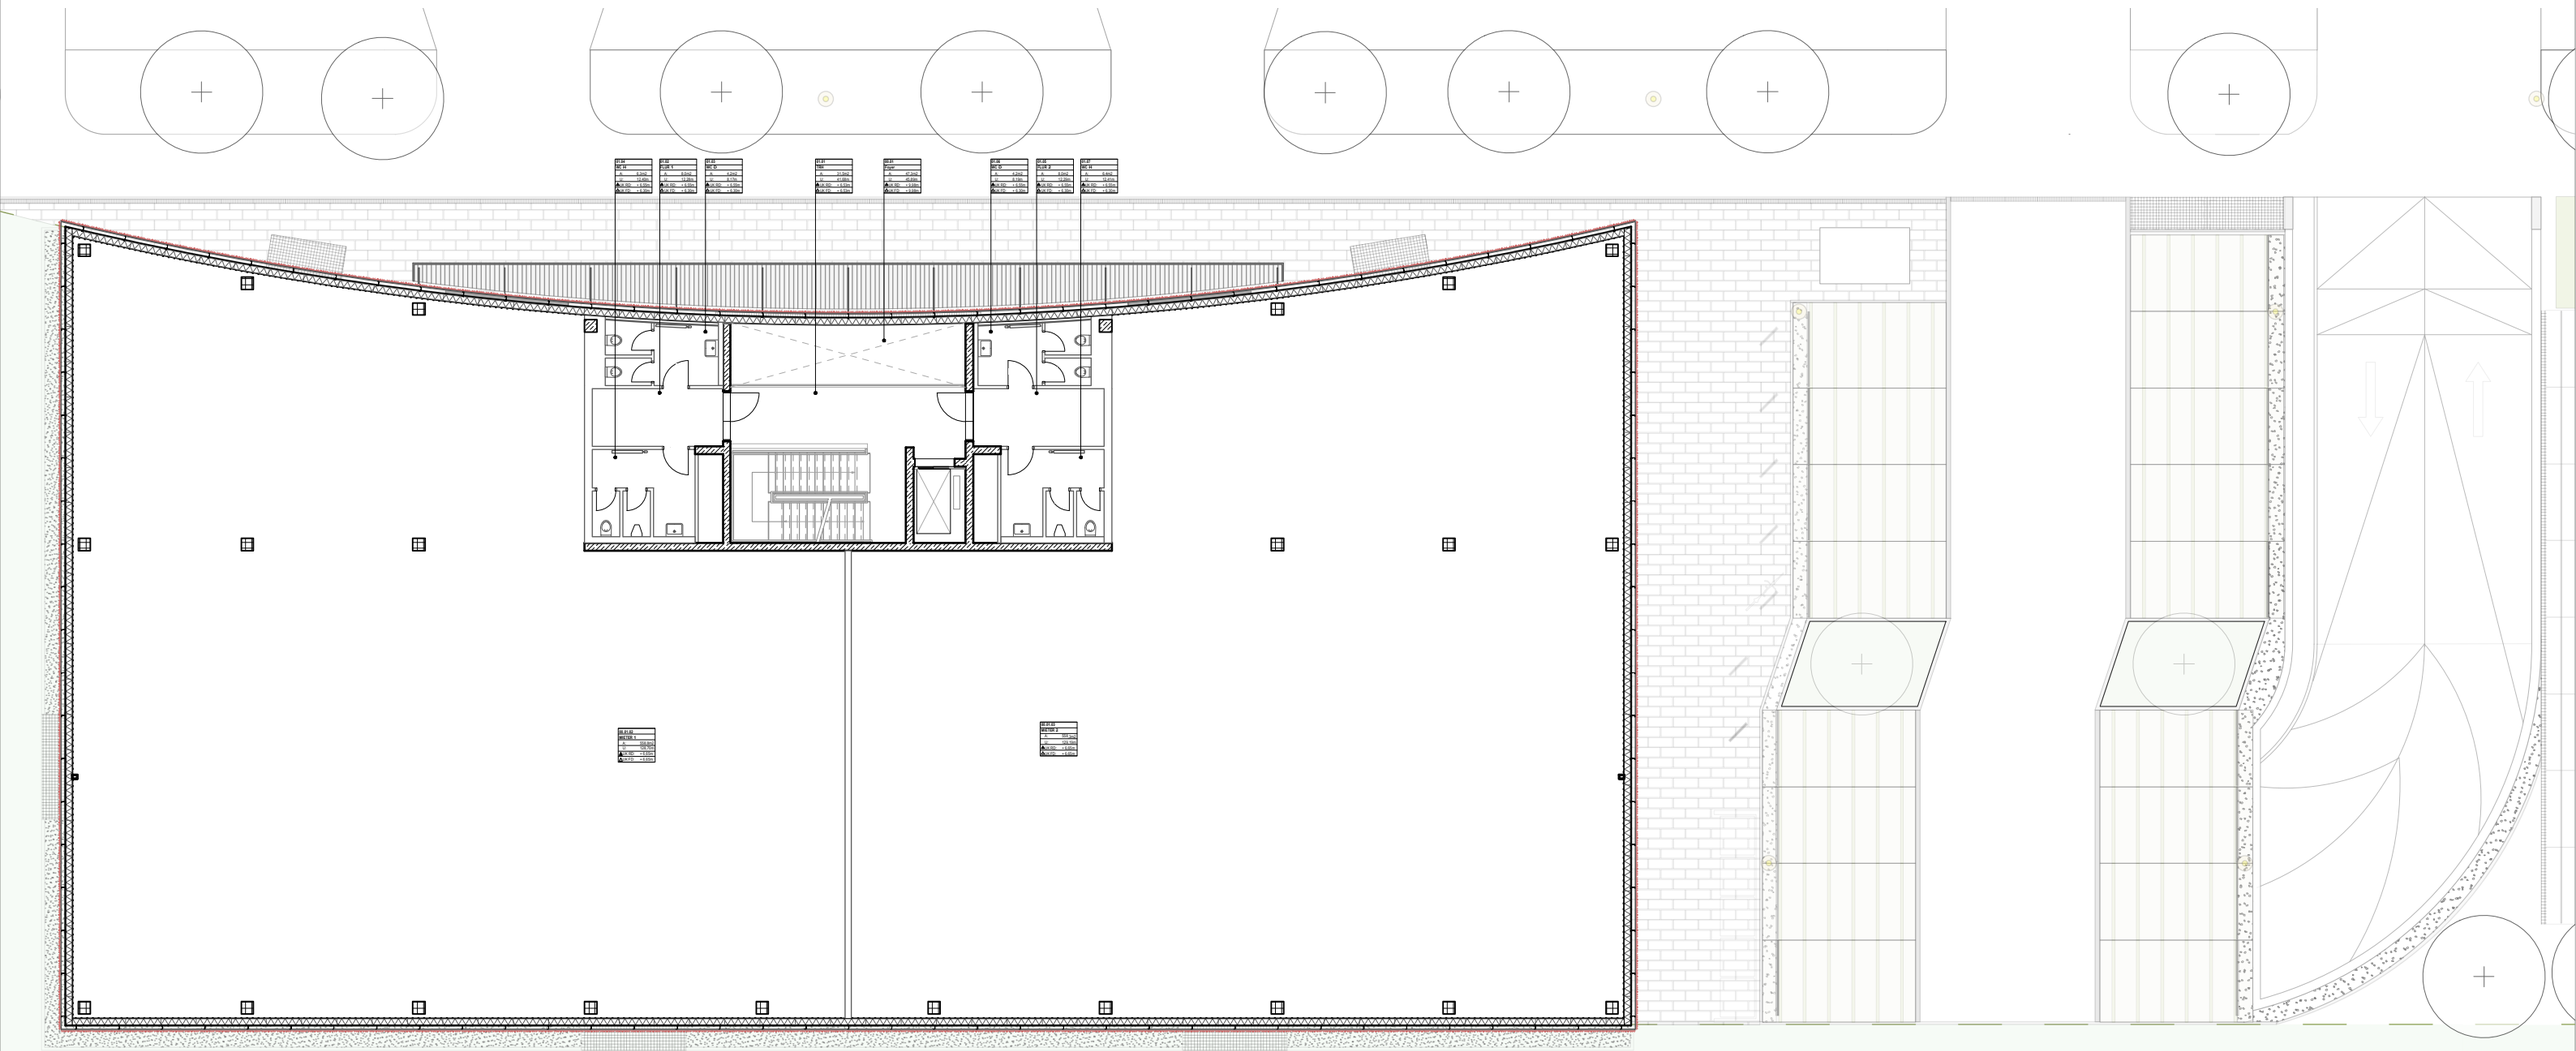

Neubau eines Gebäudes für gewerbliche Nutzung mit Tiefgarage

Zwischengeschoss
M 1:200

WWA

WWA Architekten Wöhr Heugenhauser Johansen
PartmbB Agnesstraße 20 80798 München
office@wwa-architekten.de Telefon 089 248881-0

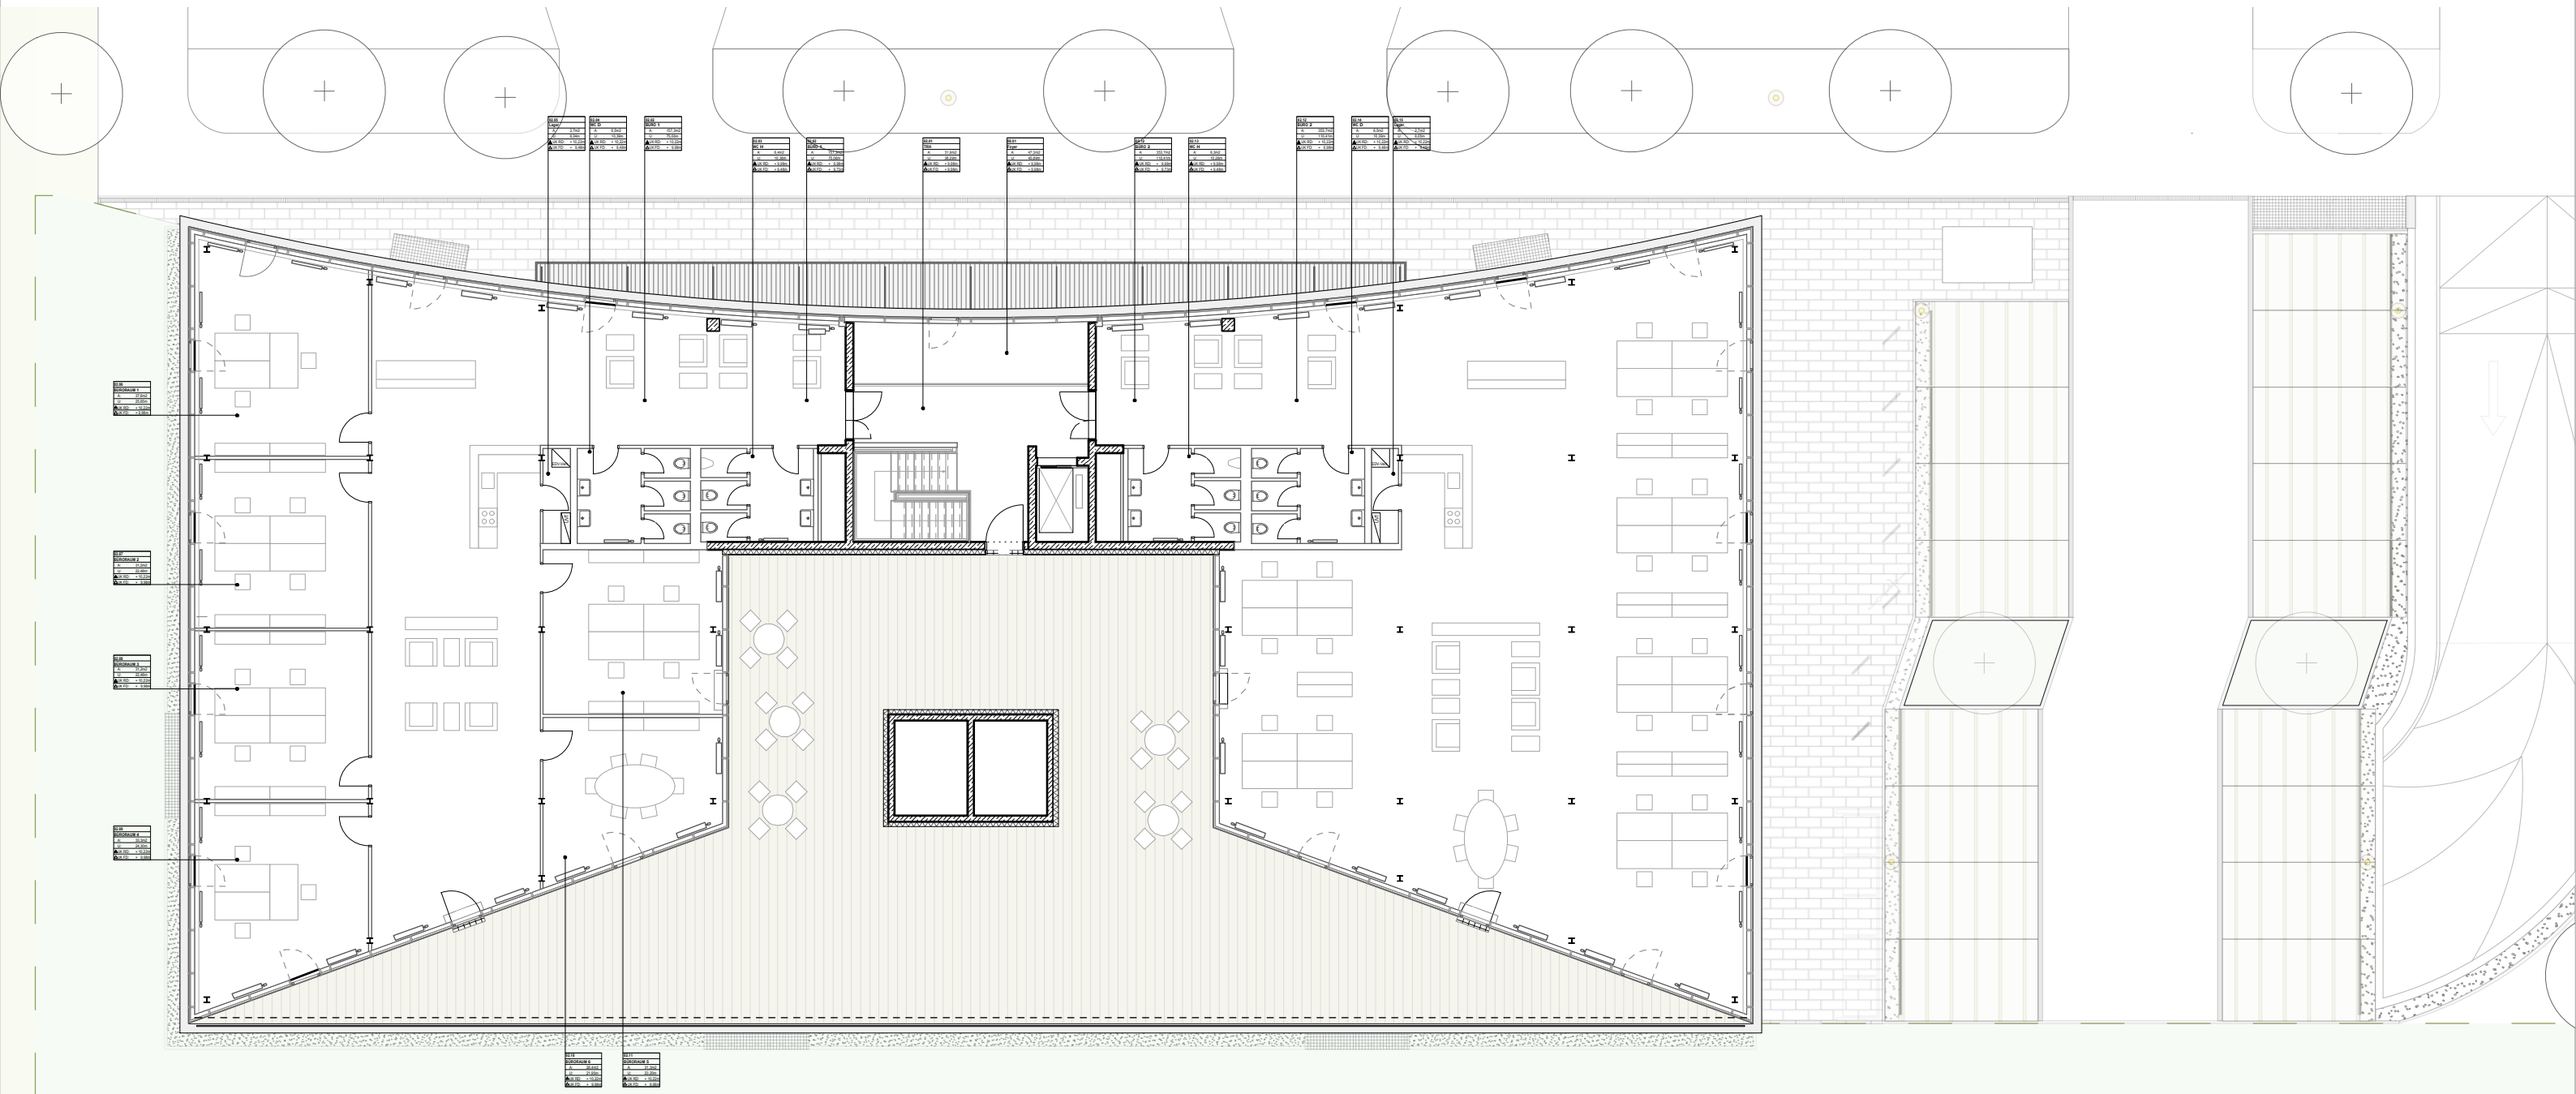

Neubau eines Gebäudes für gewerbliche Nutzung mit Tiefgarage

Zwischengeschoss
M 1:200

WWA

WWA Architekten Wöhr Heugenhauser Johansen
PartmbB Agnesstraße 20 80798 München
office@wwa-architekten.de Telefon 089 248881-0

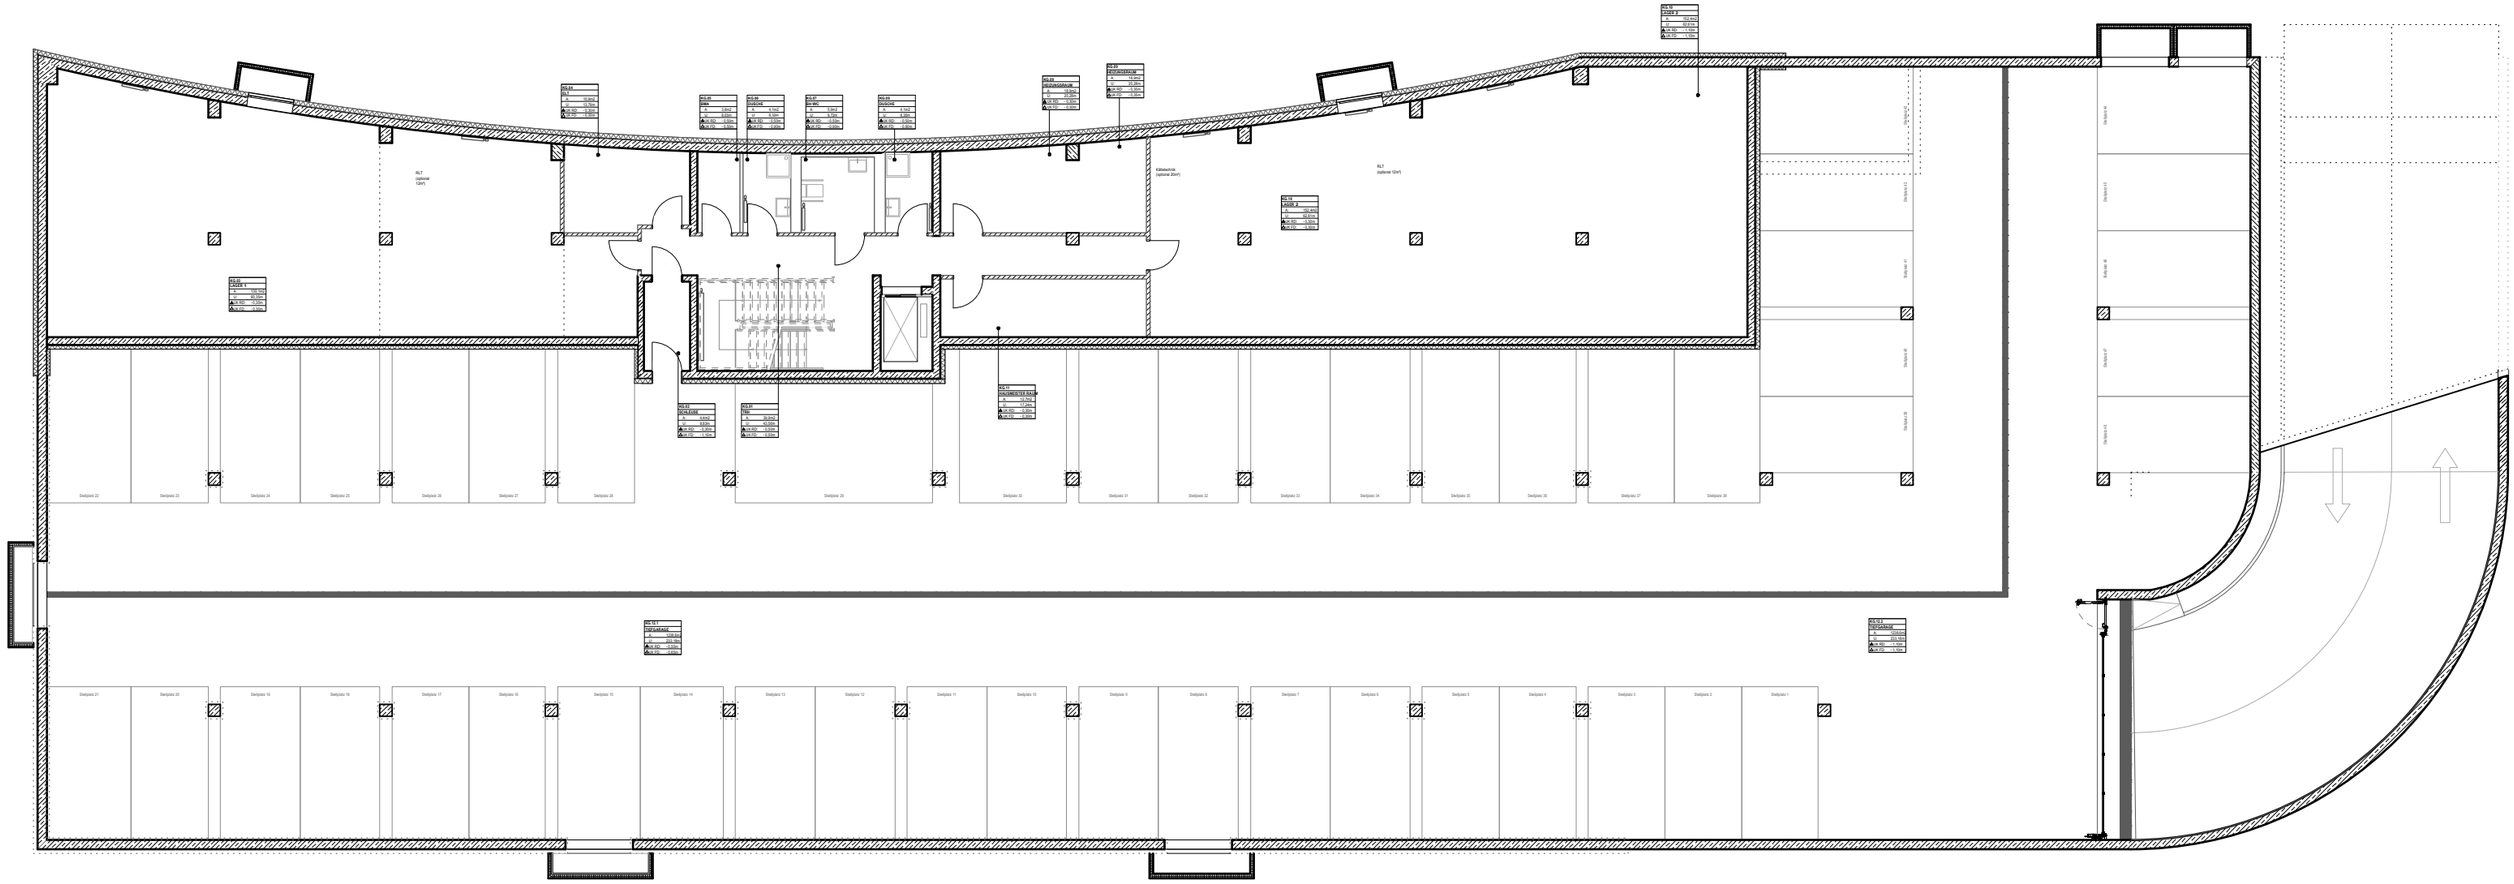

Neubau eines Gebäudes für gewerbliche Nutzung mit Tiefgarage

Untergeschoss
M 1:200

WWA

WWA Architekten Wöhr Heugenhauser Johansen
PartmbB Agnesstraße 20 80798 München
office@wwa-architekten.de Telefon 089 248881-0