


Werkgebäude 2, Areal "Triebwerk",
Ria-Burkei-Straße 13, 81249 München

Grundriss 2. Obergeschoss


M 1 : 100

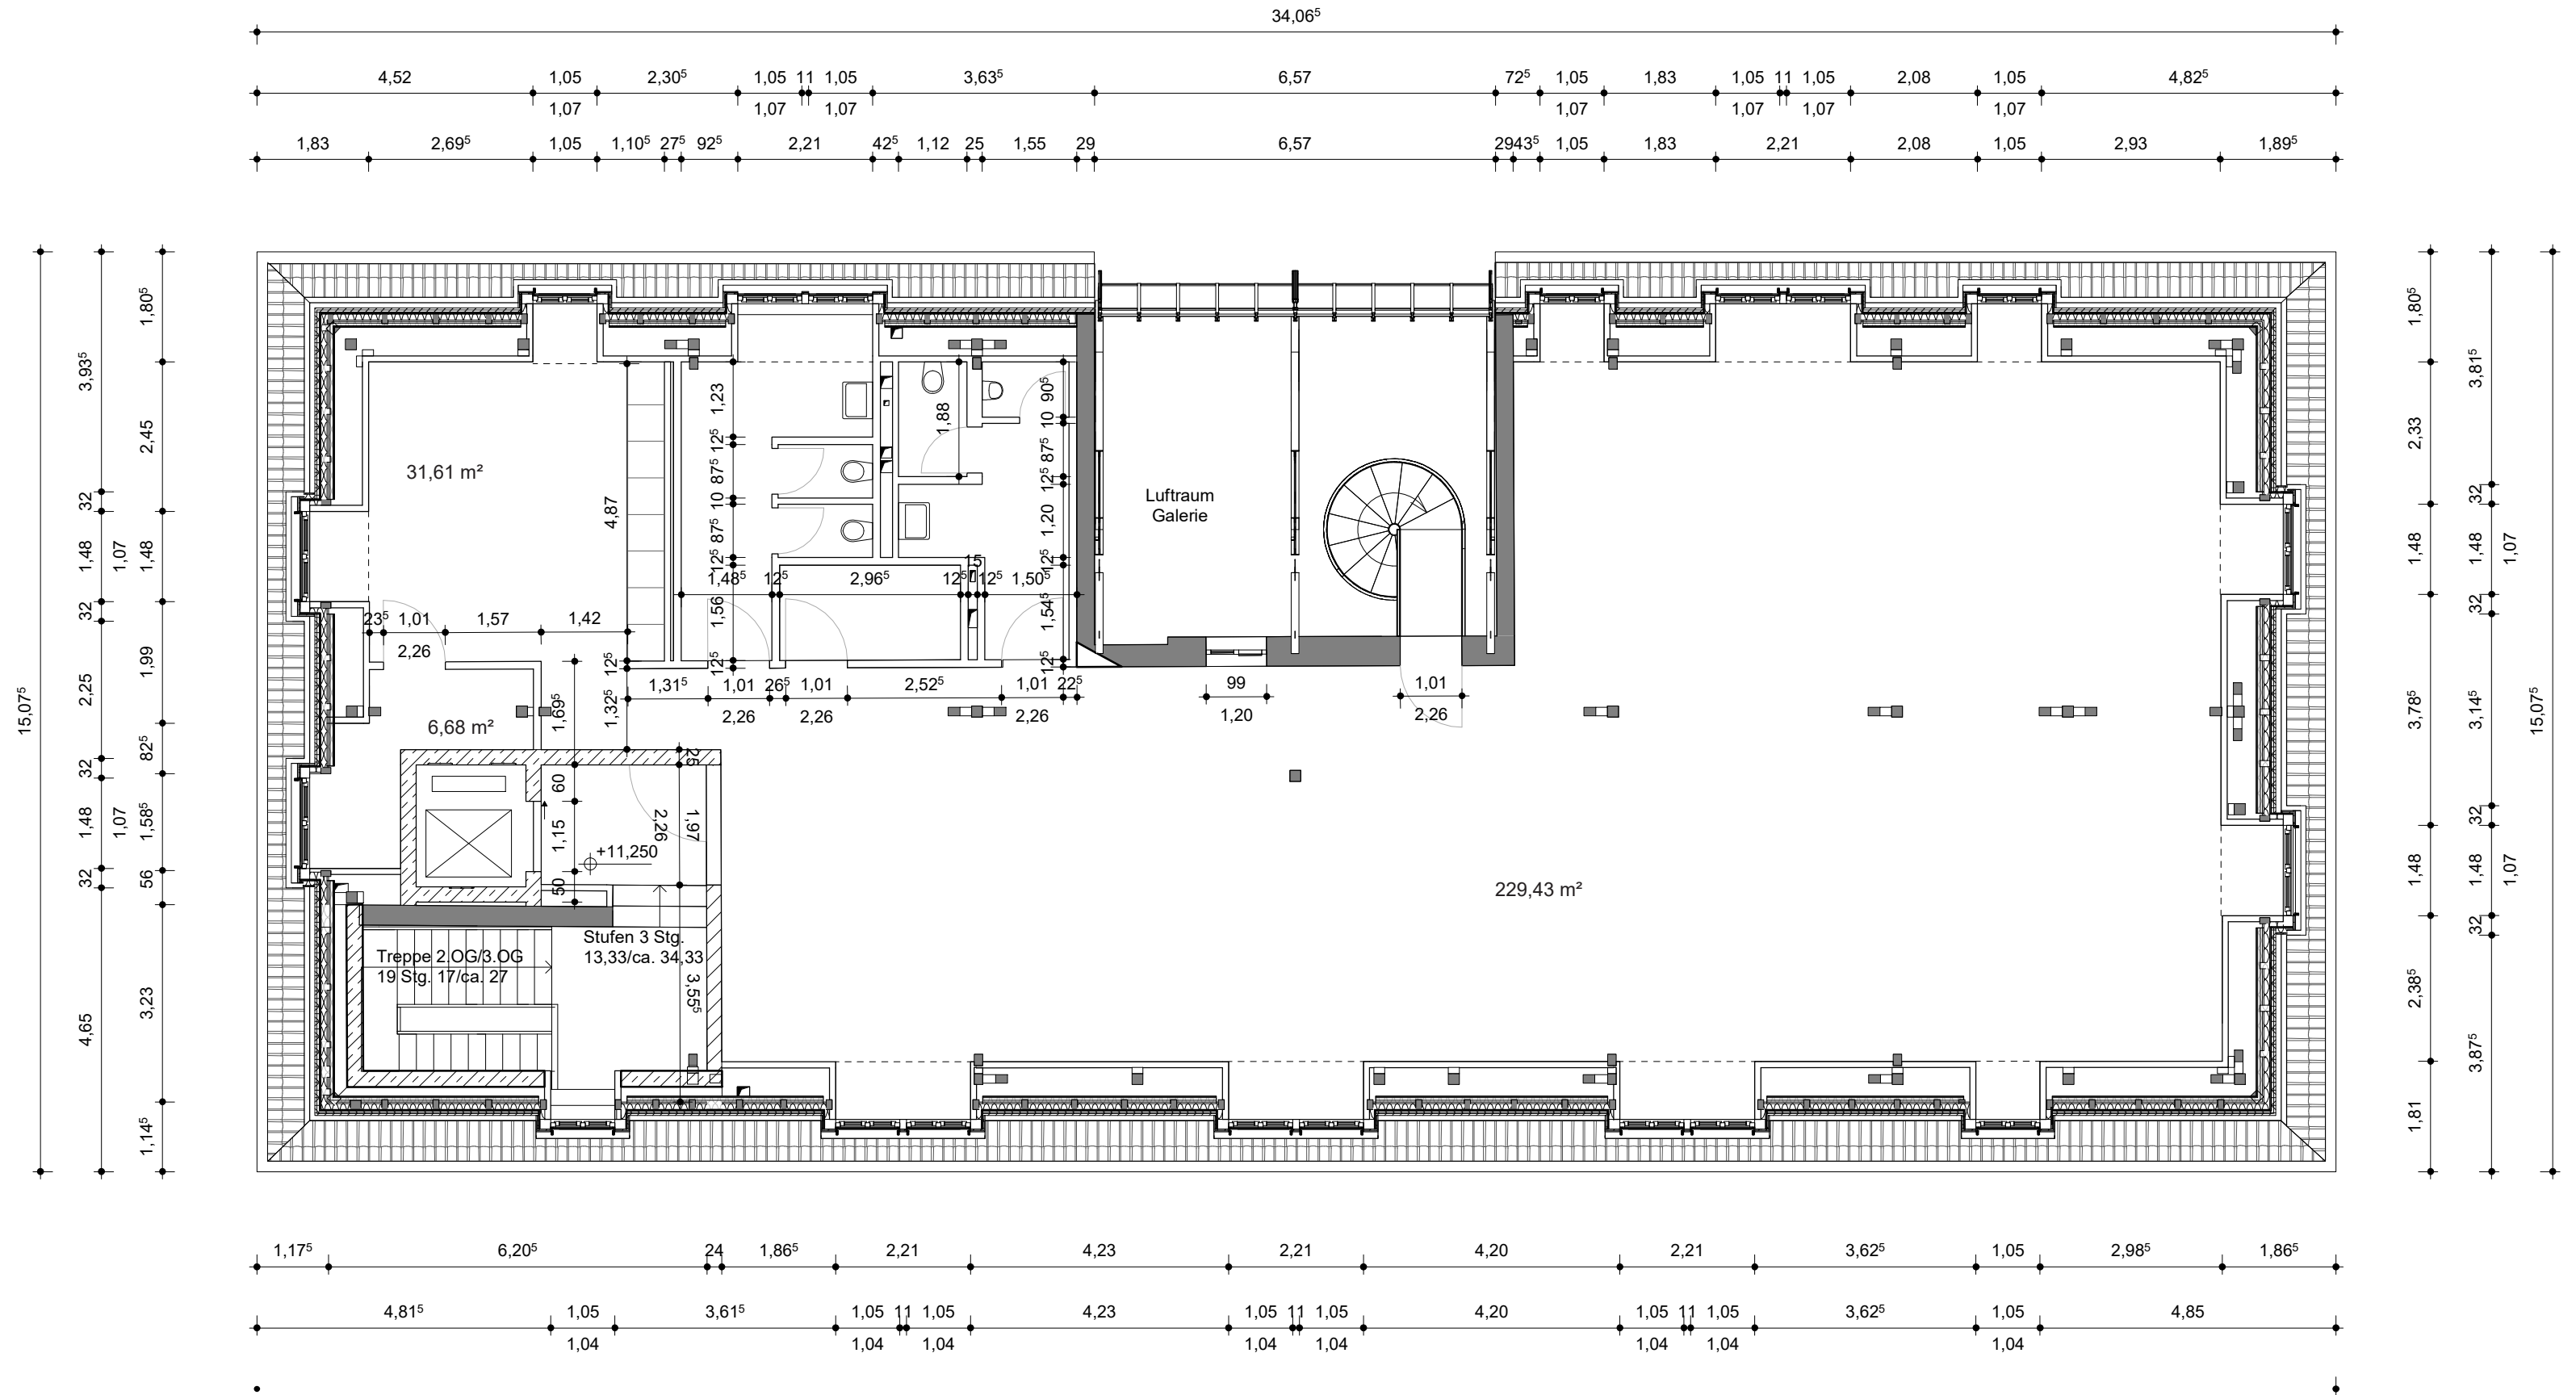

Werkgebäude 2, Areal "Triebwerk",
Ria-Burkei-Straße 13, 81249 München

Grundriss 3. Obergeschoss

M 1 : 100

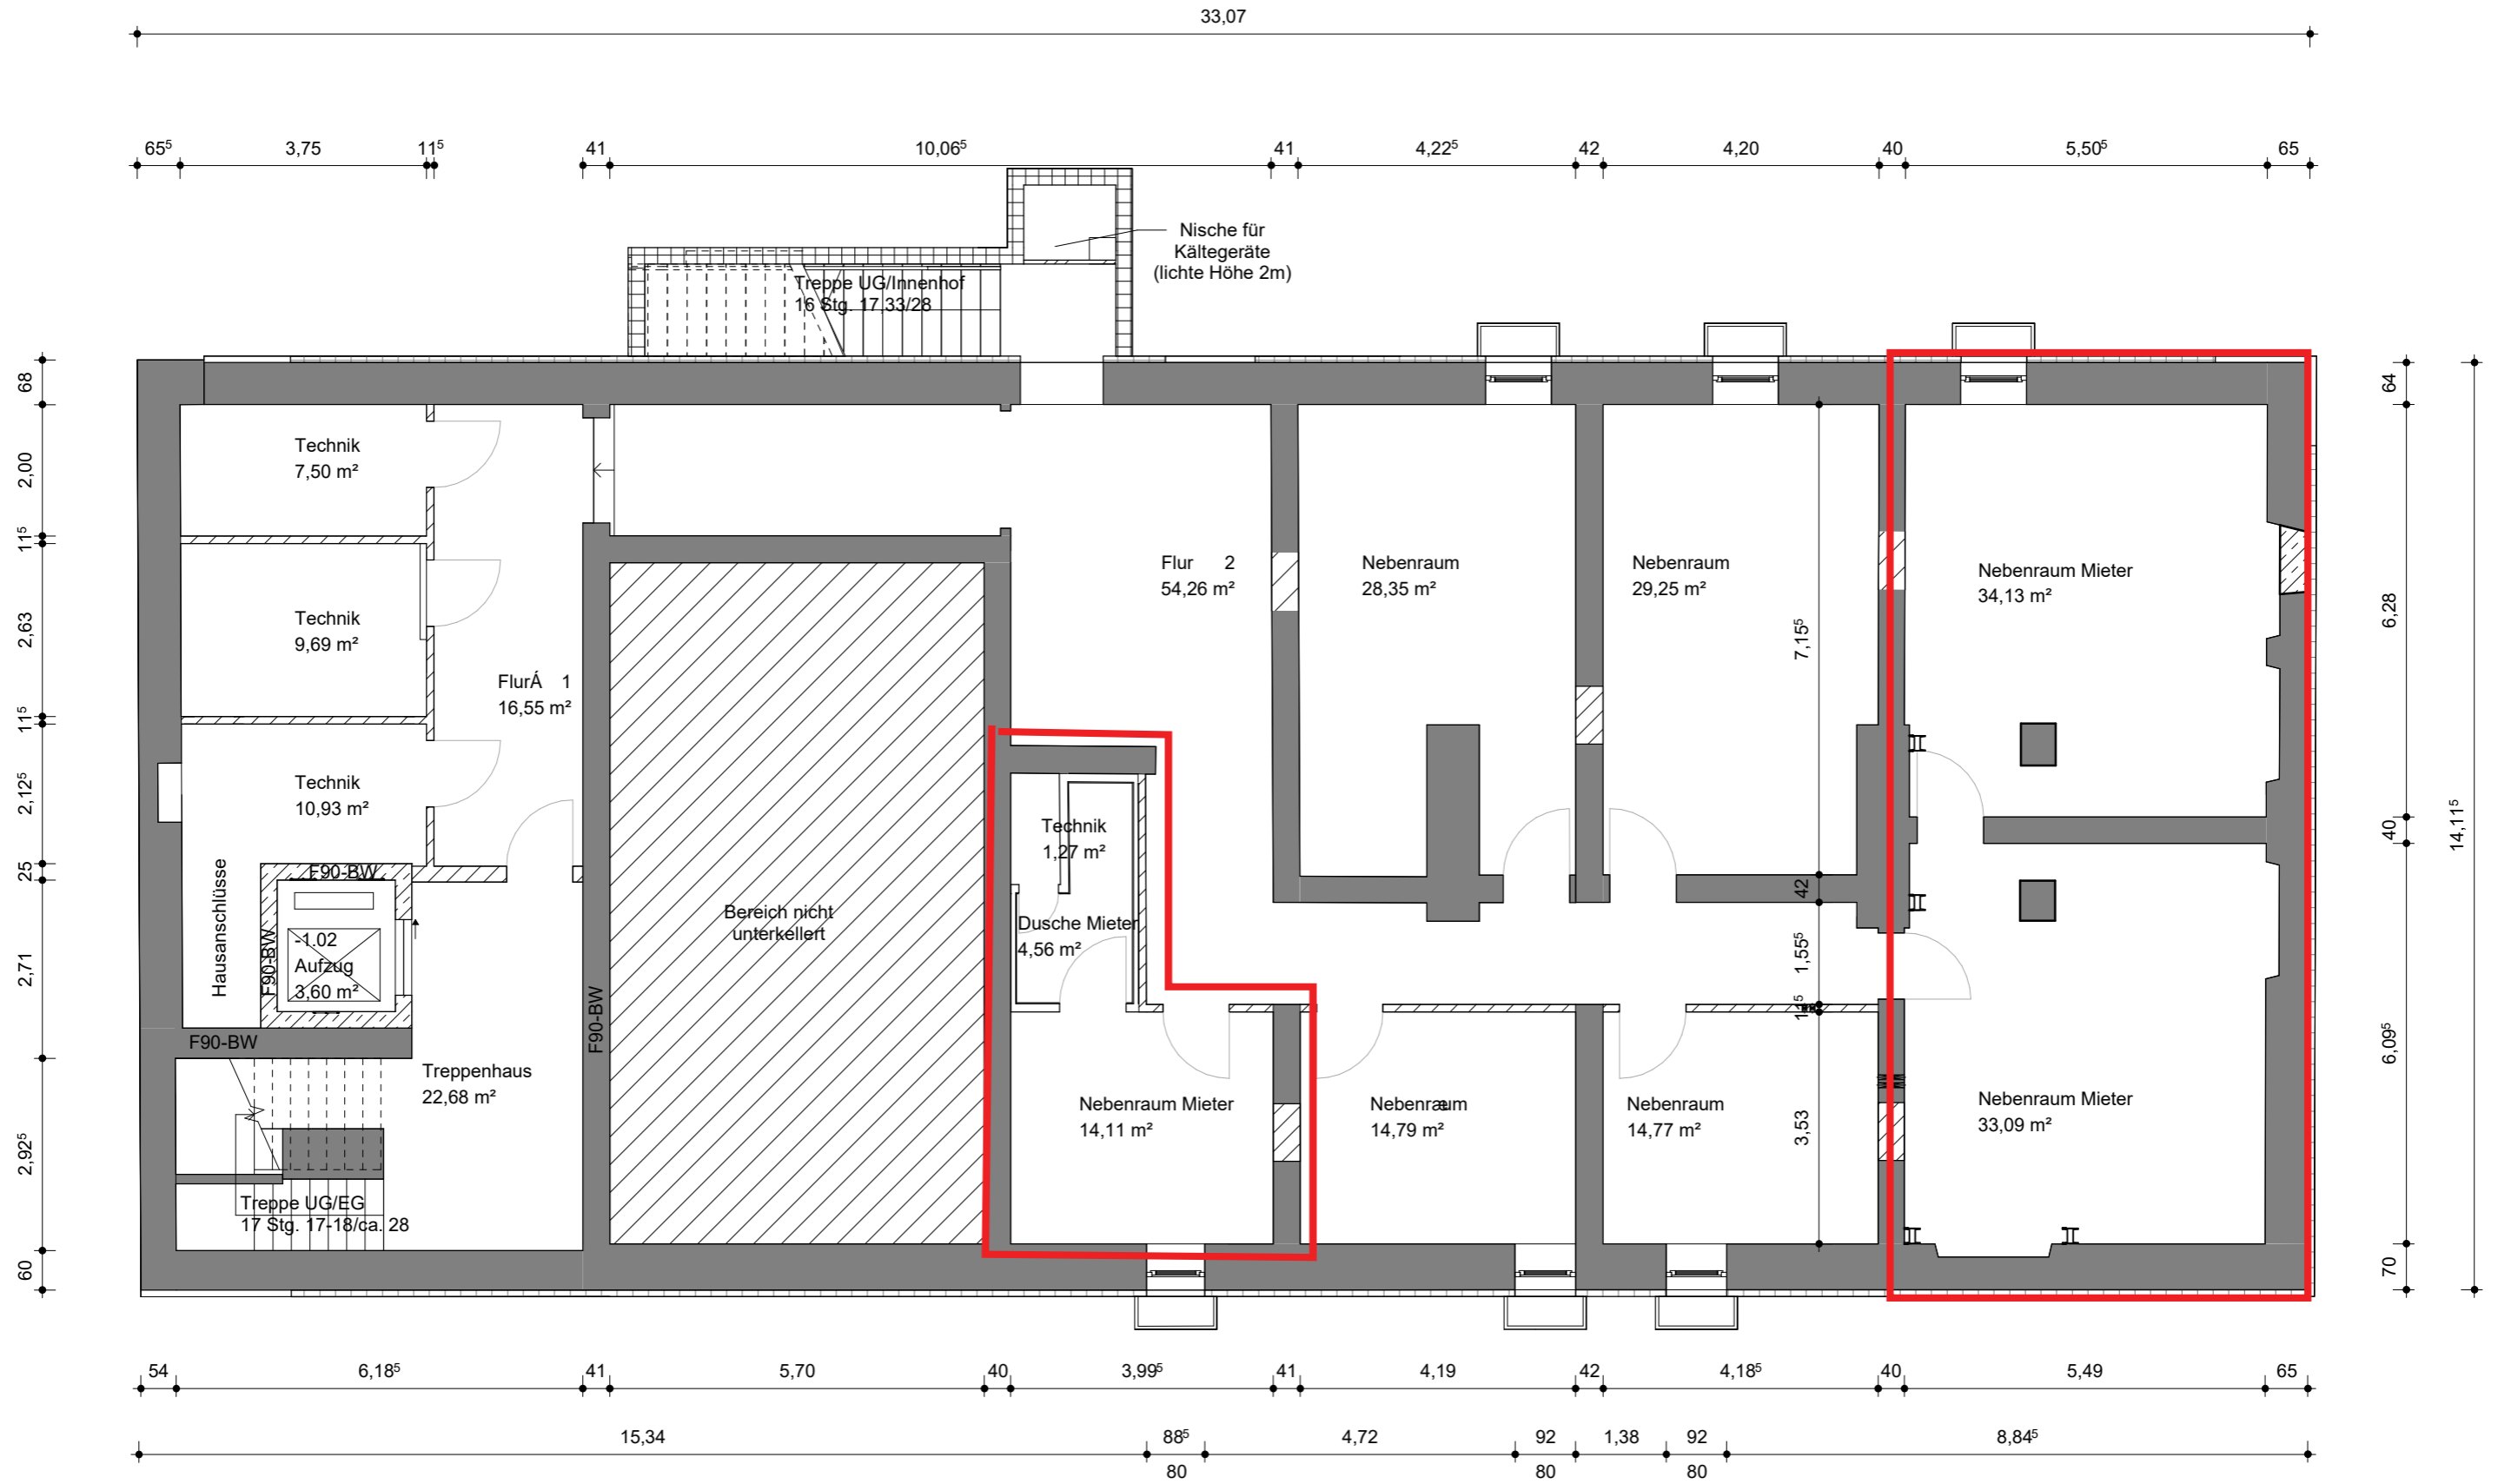

Werkgebäude 2, Areal "Triebwerk",
Ria-Burkei-Straße 13, 81249 München

Grundriss Untergeschoss

M 1 : 100